



### A - B 断面図

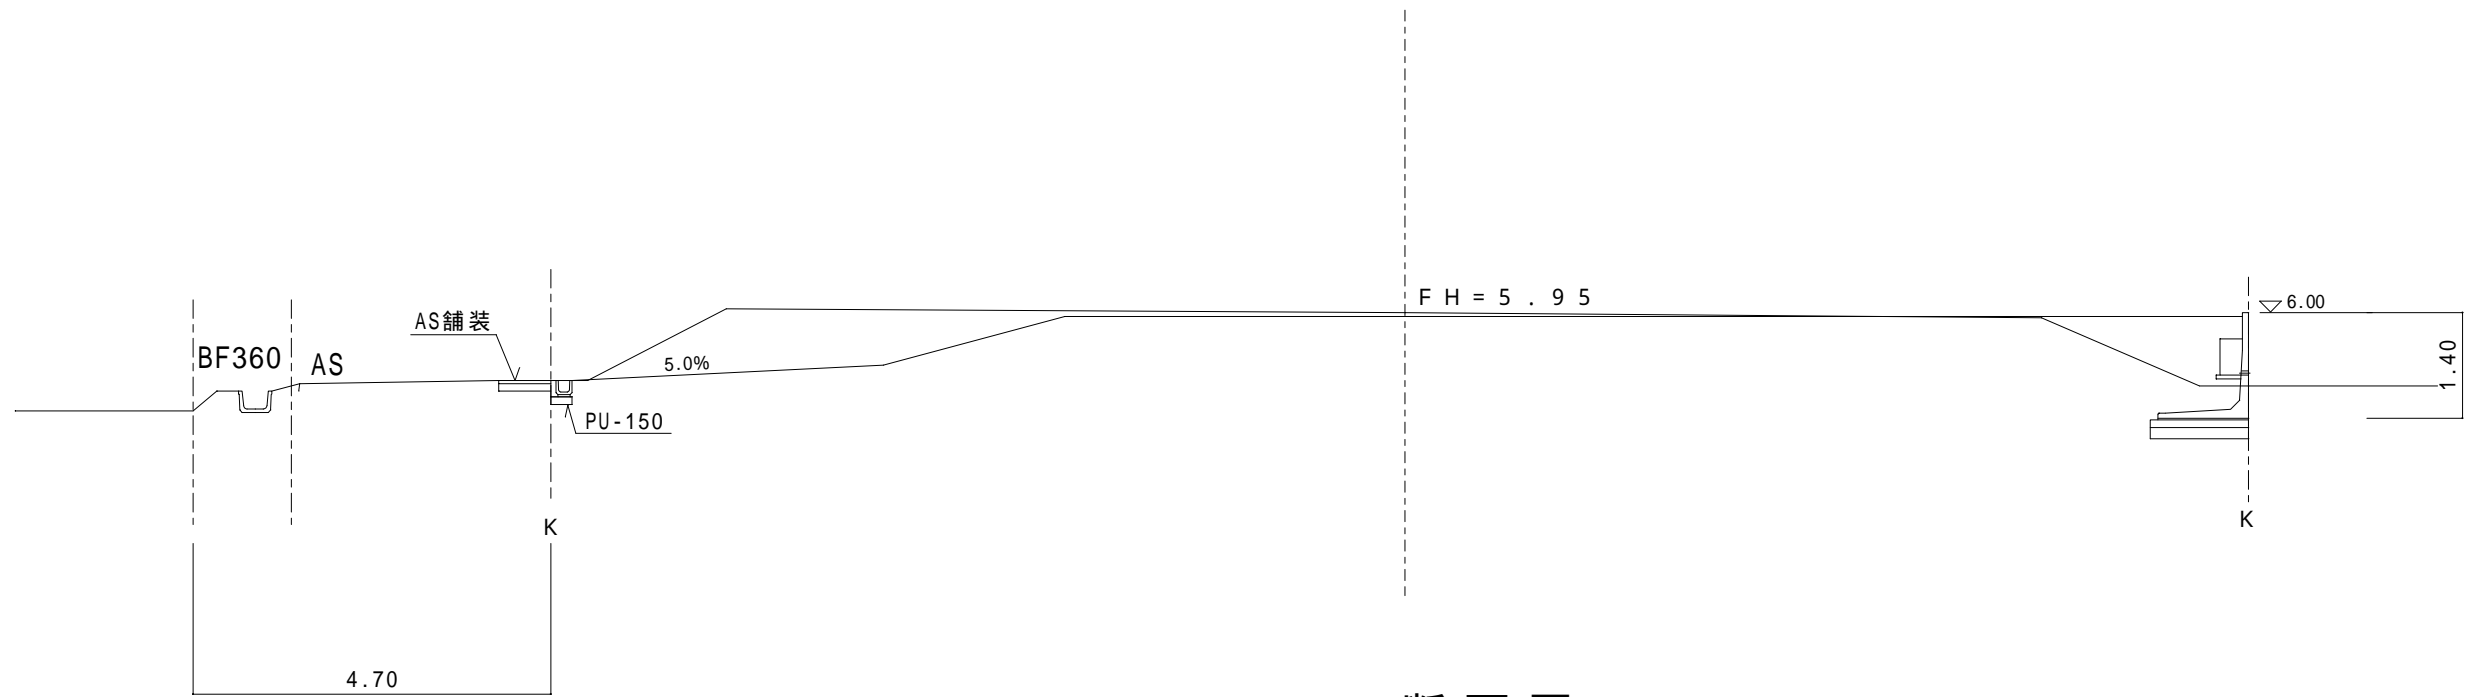

DL = 5.00

### C - D 断面図

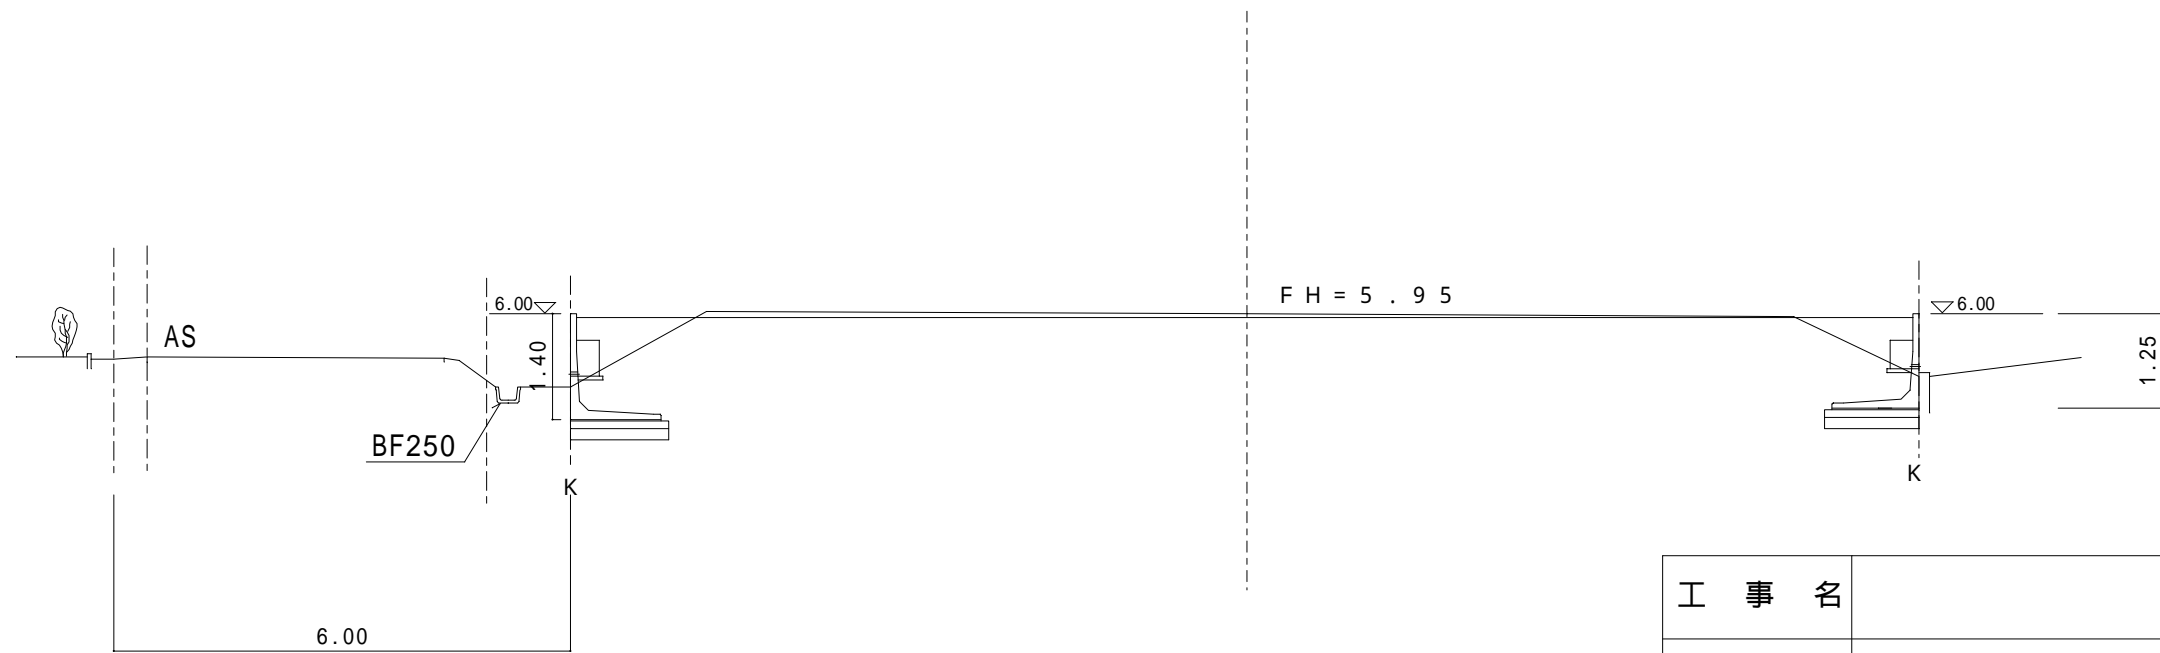

DL = 5.00

|      |                    |      |              |
|------|--------------------|------|--------------|
| 工事名  |                    |      |              |
| 工事場所 |                    |      |              |
| 名称   | A - B C - D<br>断面図 |      |              |
| 縮尺   | 1 : 100            | 設計者  | 行政書士<br>伊藤義徳 |
| 工種   |                    | 図面番号 | /            |