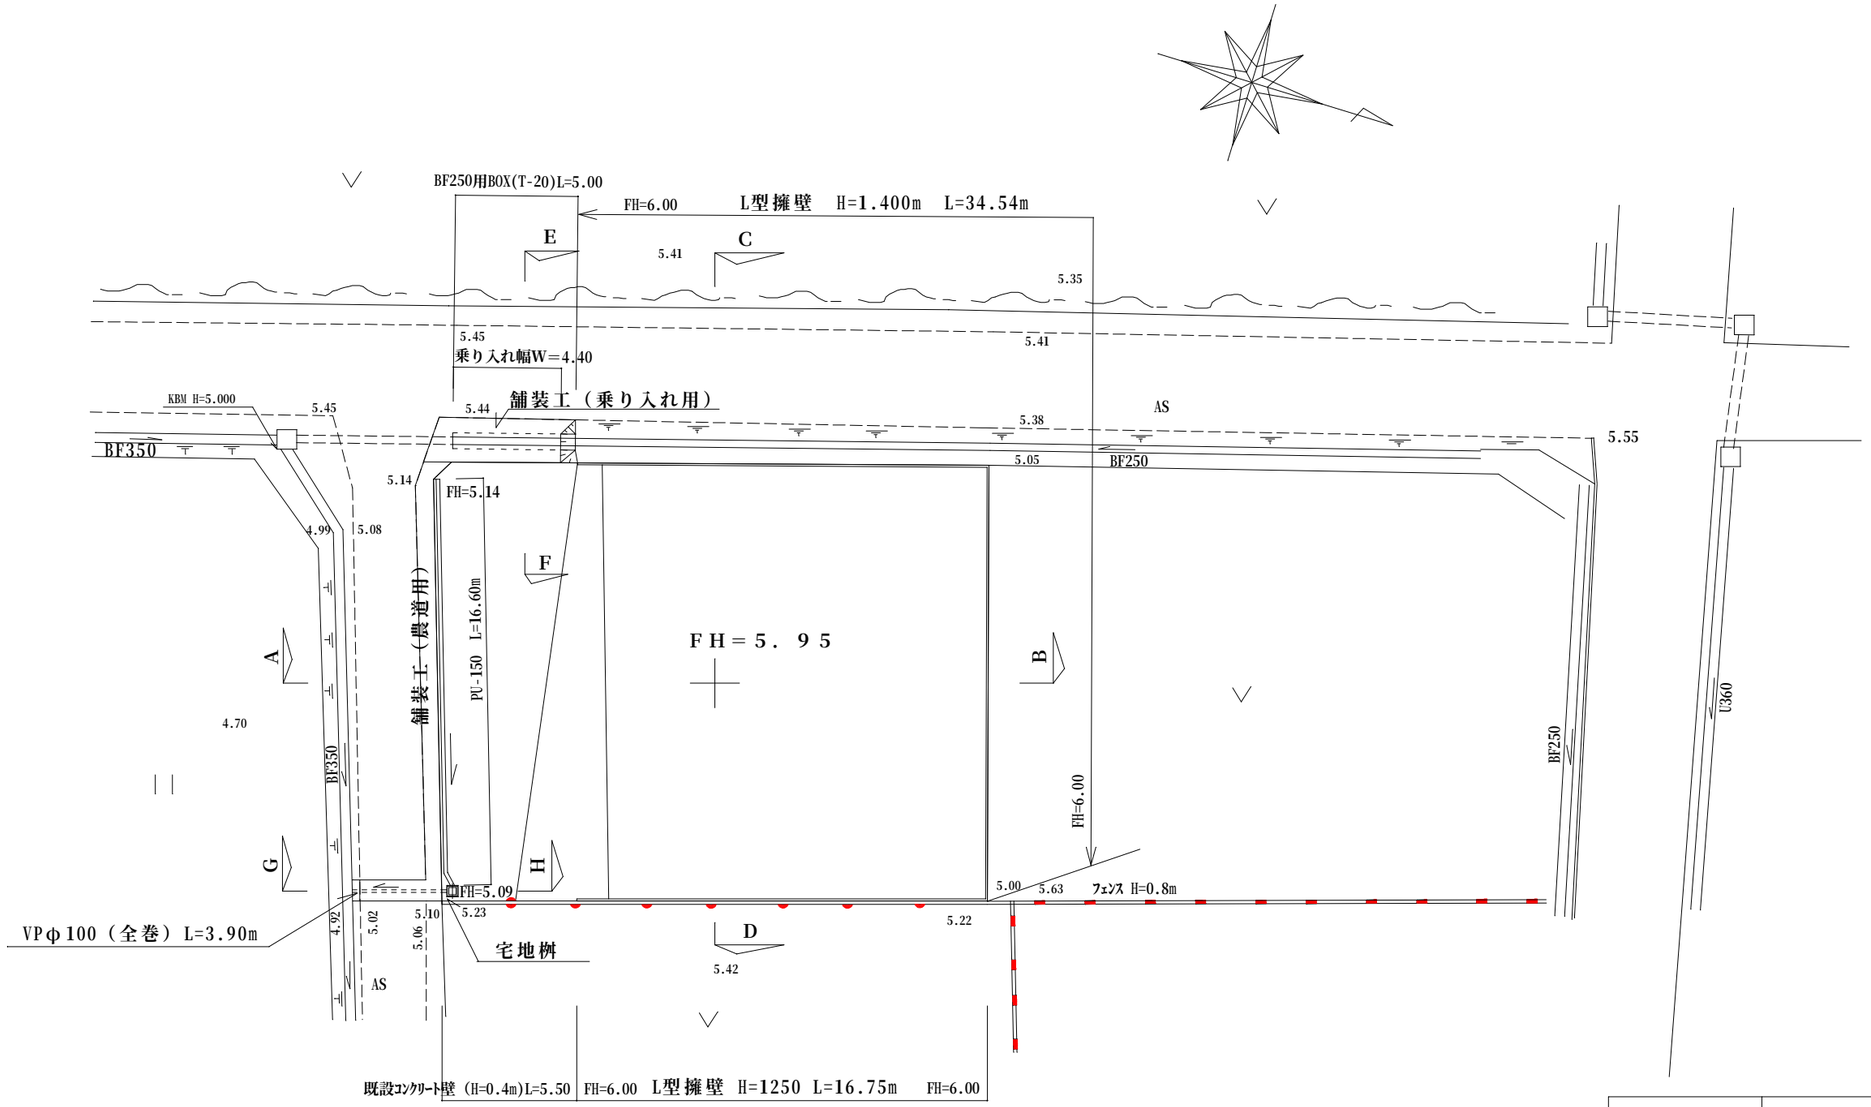

工　事　名			
工事場所			
名称	造成計画 平　面　図		
縮　尺	1：250	設 計 者	行政書士 伊藤義徳
工　種		図面番号	